


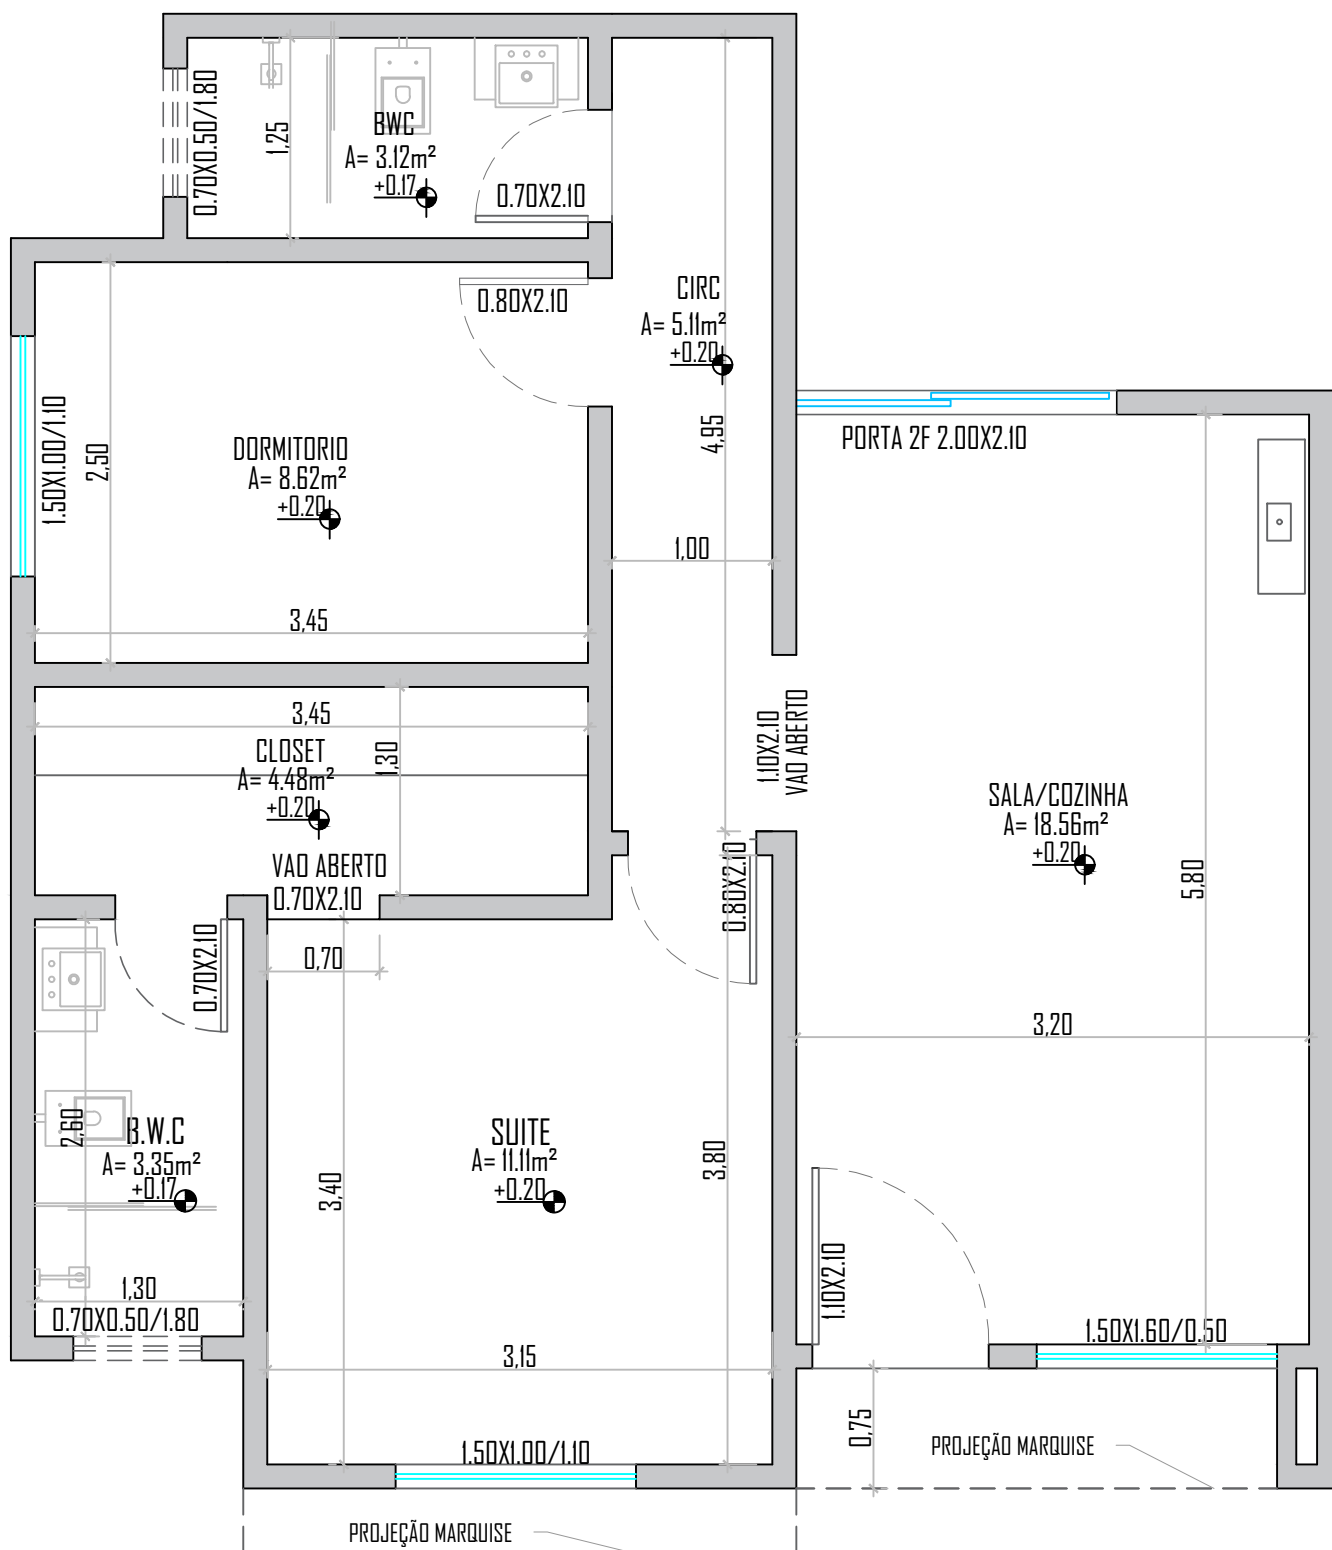

PLANTA BAIXA

ESCALA: 1:50

ÁREA TOTAL: $63.33M^2$