

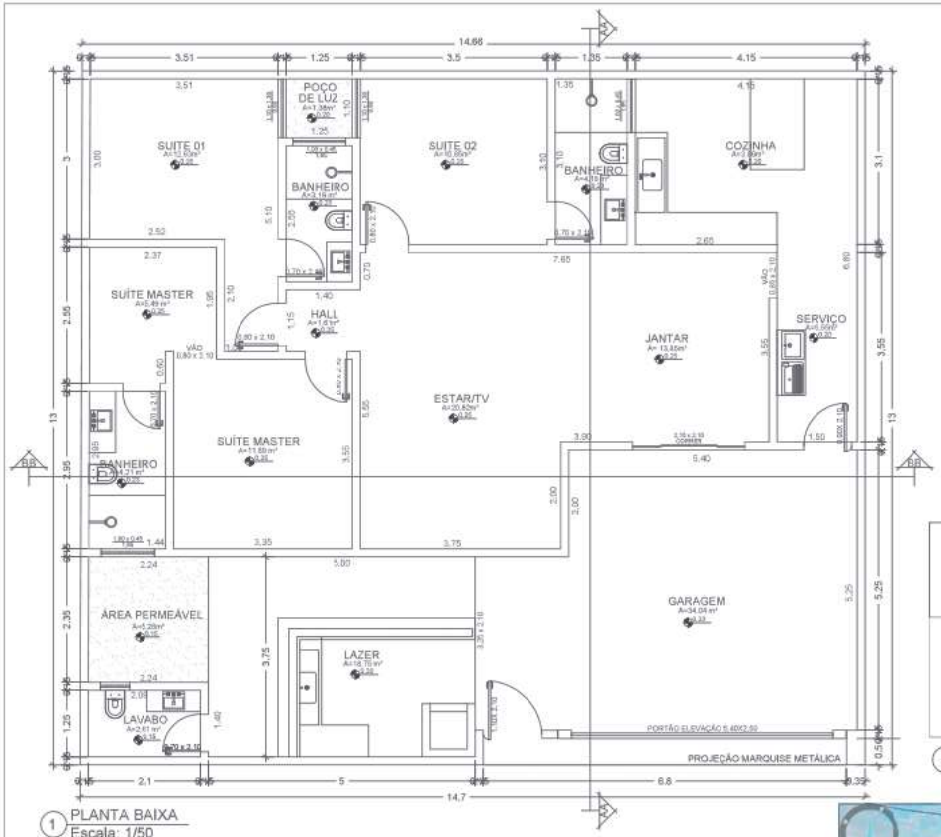



1 PLANTA BAIXA
Escala: 1/50

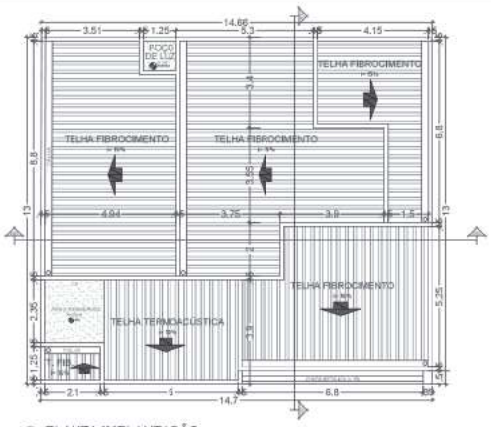

4 PLANTA IMPLANTAÇÃO
Escala: 1/75

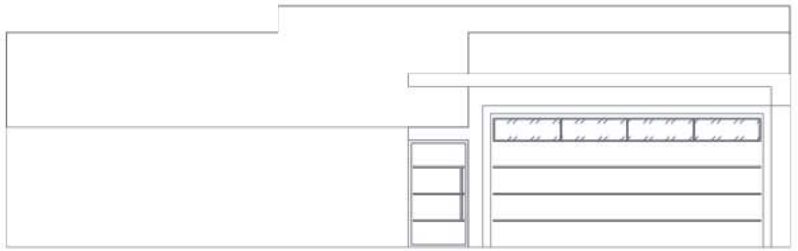

5 FACHADA RUA 15-A
Escala: 1/50

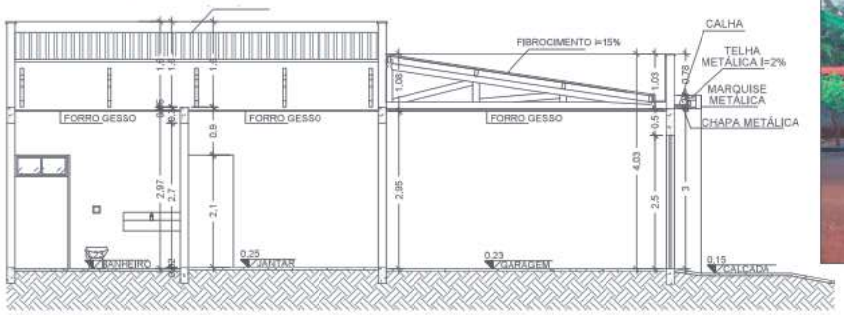

2 CORTE AA
Escala: 1/50

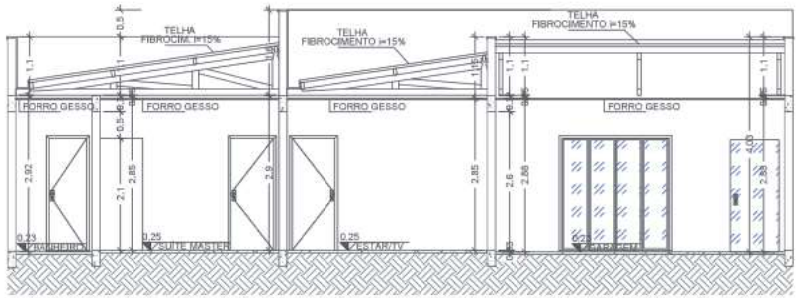


IMAGEM FACHADA RUA 15-

PREFEITURA E CARIMBOS:

SITUAÇÃO 1:1750





3 CORTE BB
Escala: 1/50

PROJETO ARQUITETÔNICO	TIPO DE OBRA: OBRA RESIDENCIAL UNIFAMILIAR
	PROPRIETÁRIO: FRANCHINI VIEIRA PROPRIEDADES LTDA C.P.F.: 37.233.117/0001-25
Endereço: Rua 15-A, Lote 07-B, Quadra 42 Loteamento: Jardim CALIFORNIA Bairro: PARQUE TANGARÁ	Área Terreno.....190,85 m²
Cidade: TANGARÁ DA SERRA-MT	Área Total Construída.....180,34 m²
Assunto: PROJETO ARQUITETÔNICO - PLANTA BAIXA - PLANTA SITUAÇÃO	Área Permeável.....6,64 m² Taxa de Ocupação.....94,49 %